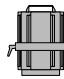
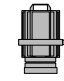

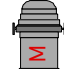
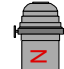
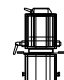
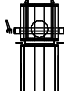
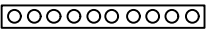

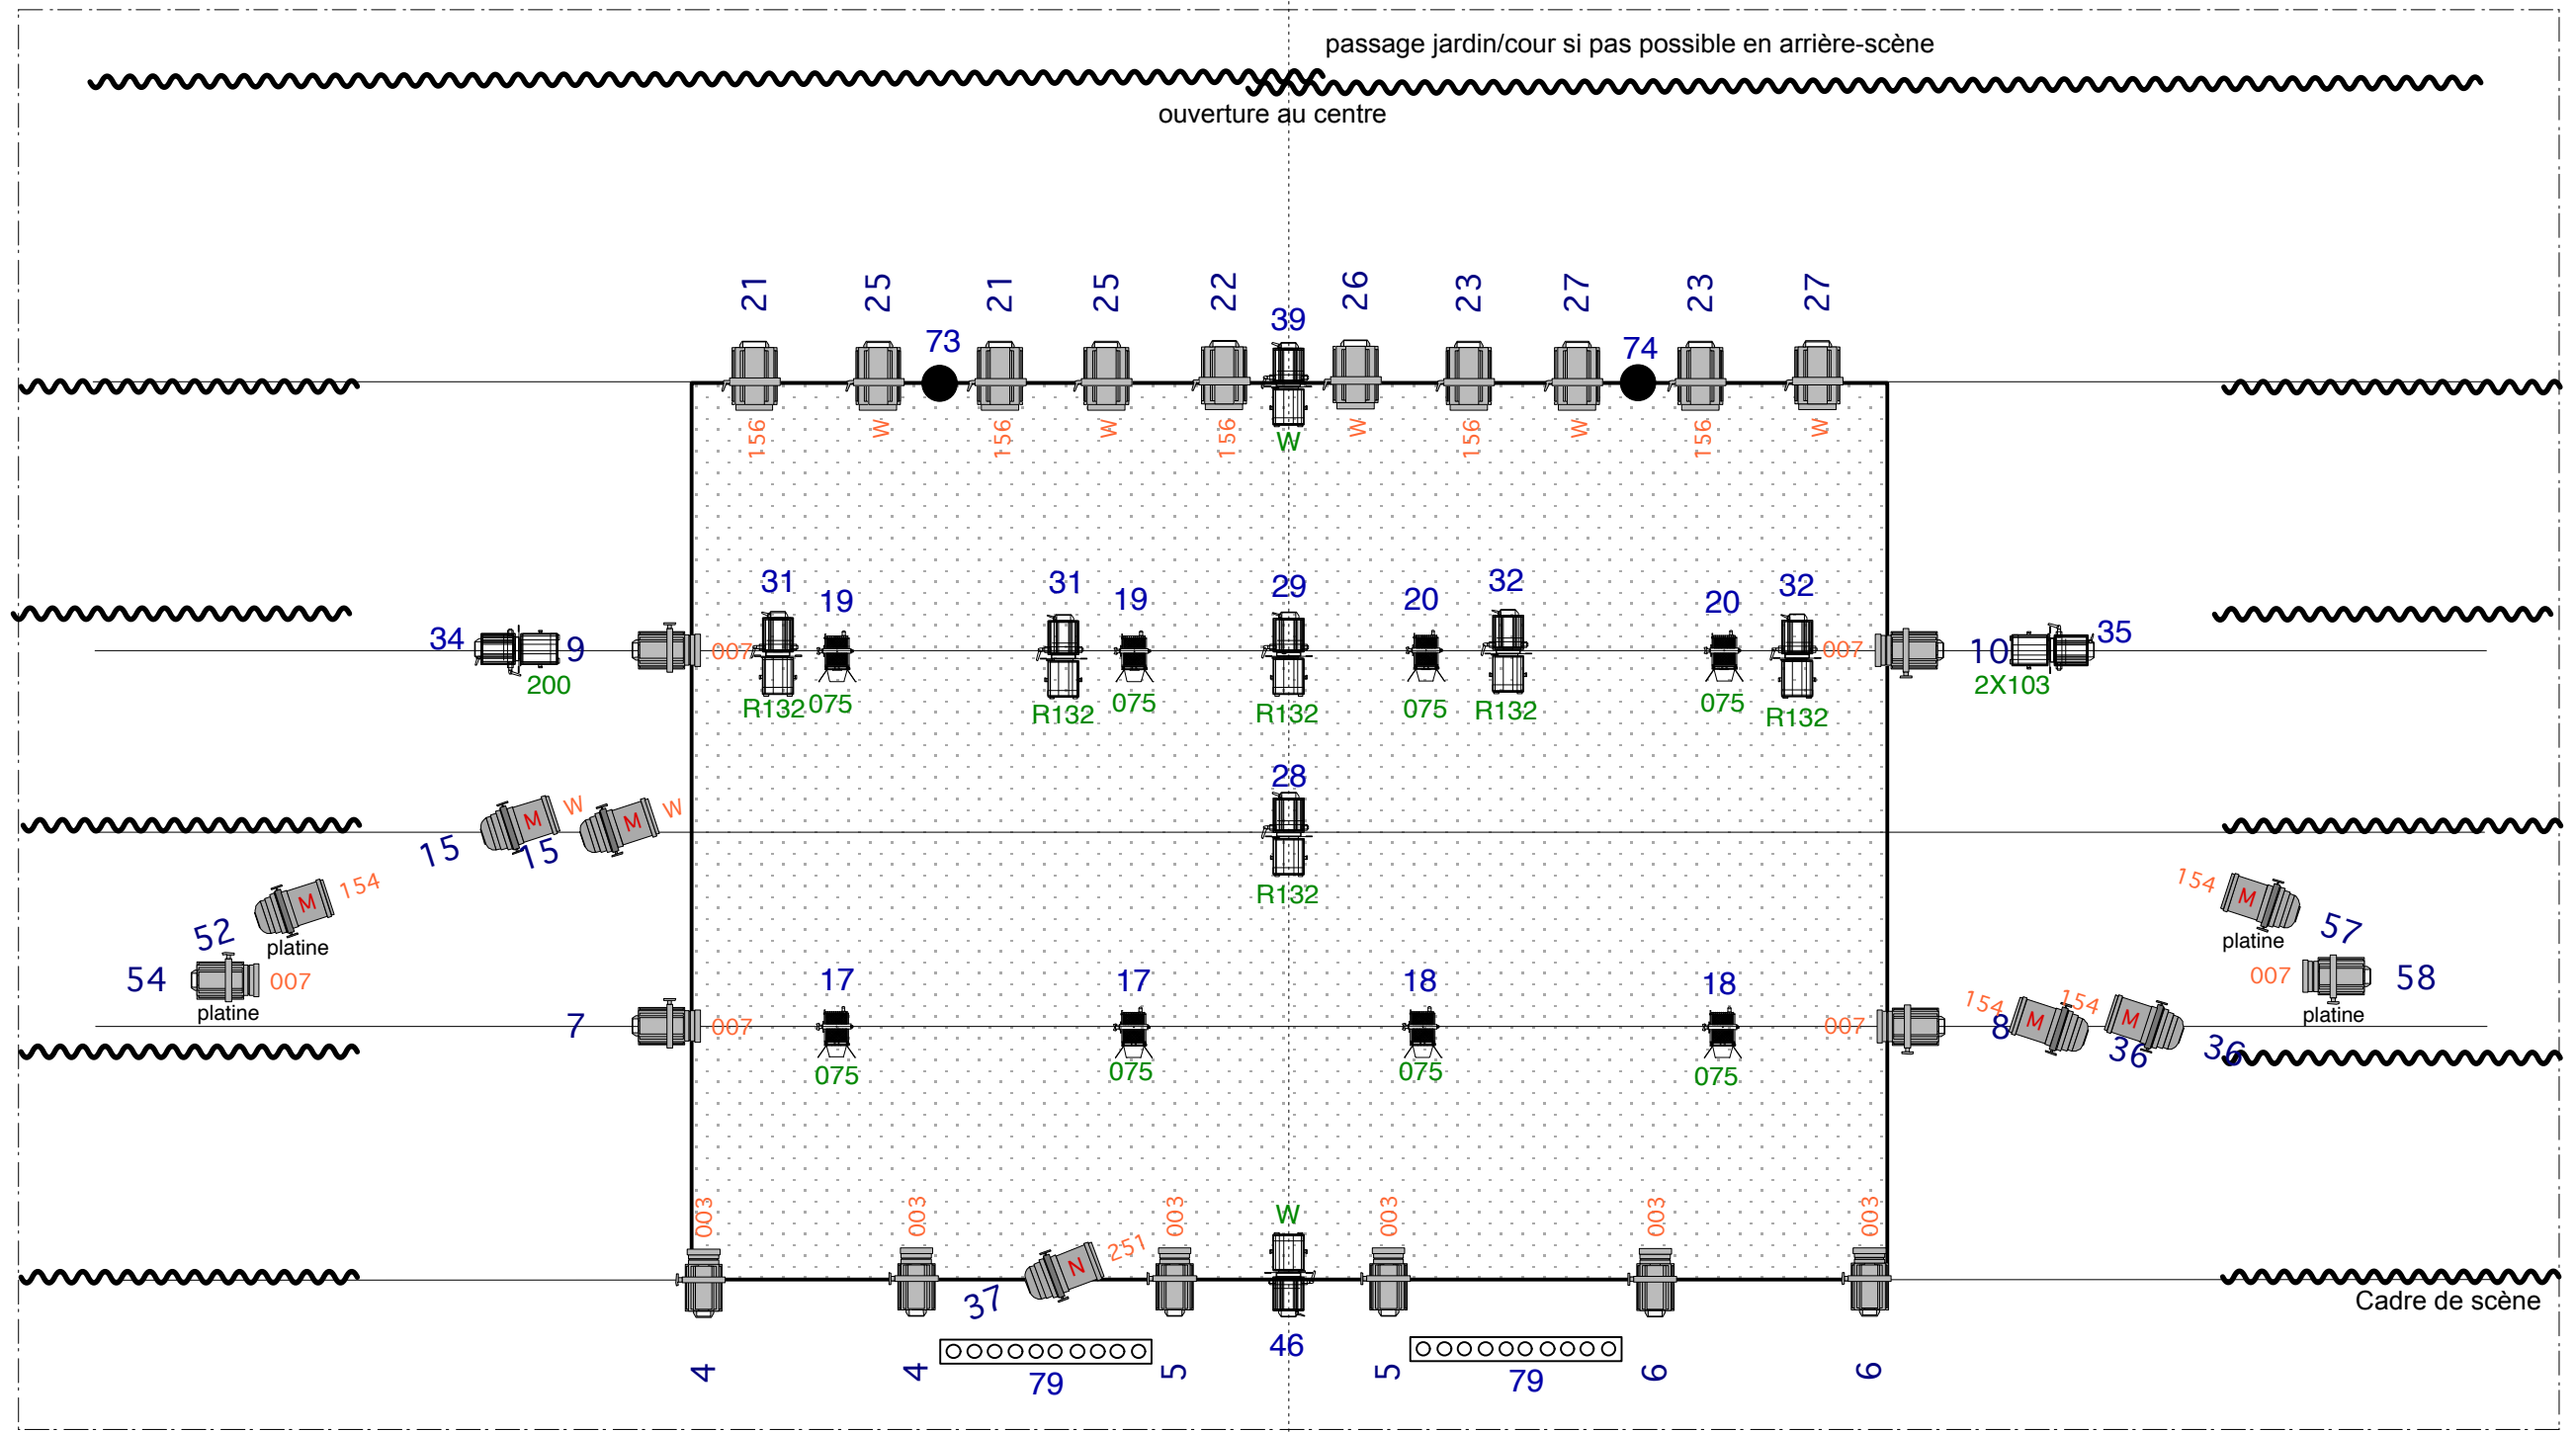
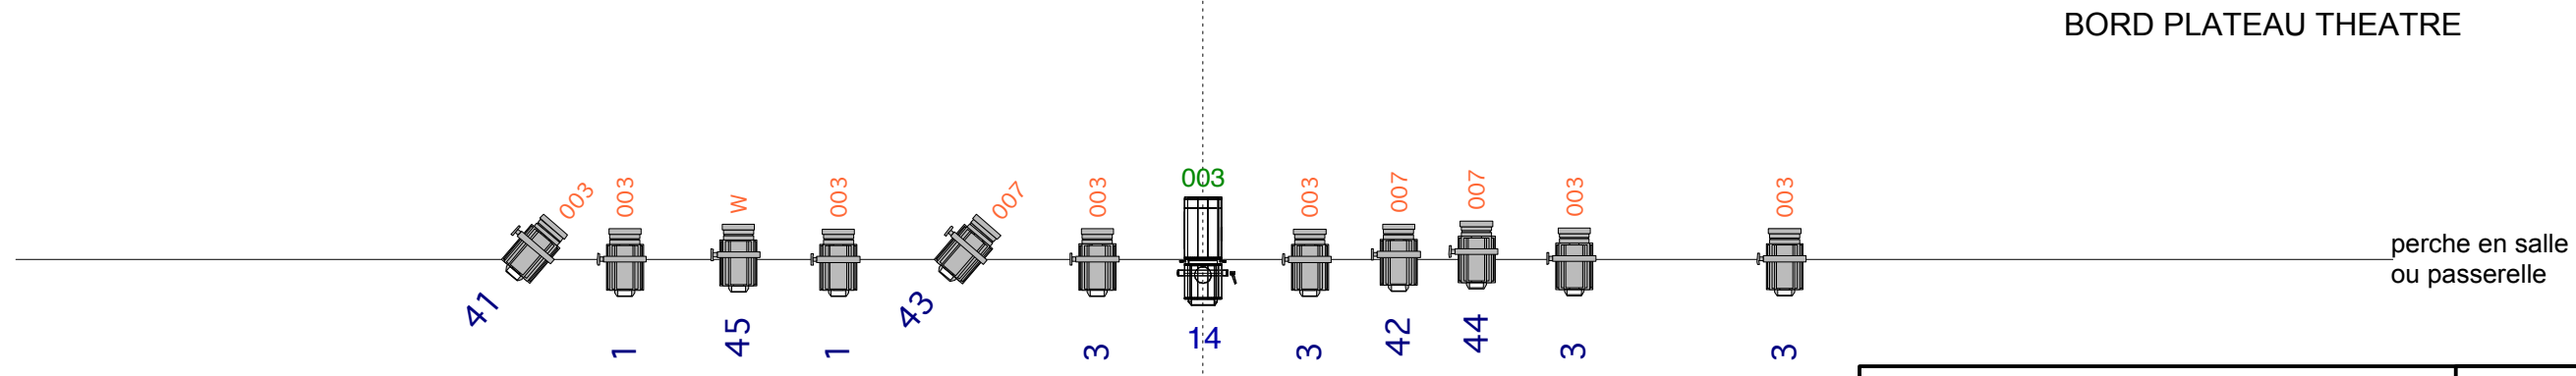


-  PC 2KW
-  PC 1KW
-  FRESNEL 1KW
-  PAR64 CP62
-  PAR64 CP61
-  DECOUPE 1KW type 613
-  DECOUPE 2KW type 714
-  RAMPE DICHROIQUE
-  PANNEAUX LUMINEUX apportés par cie
- 075 FILTRE LEE
- 17 CIRCUIT



BORD PLATEAU THEATRE



création lumière: Jérôme Dejean	echelle: 1/50
Spectacle: "Jetlag" par la Cie Chaliwaté	10/03/19
	hauteur: 5m