


Plan de Perches et passerelles faces :

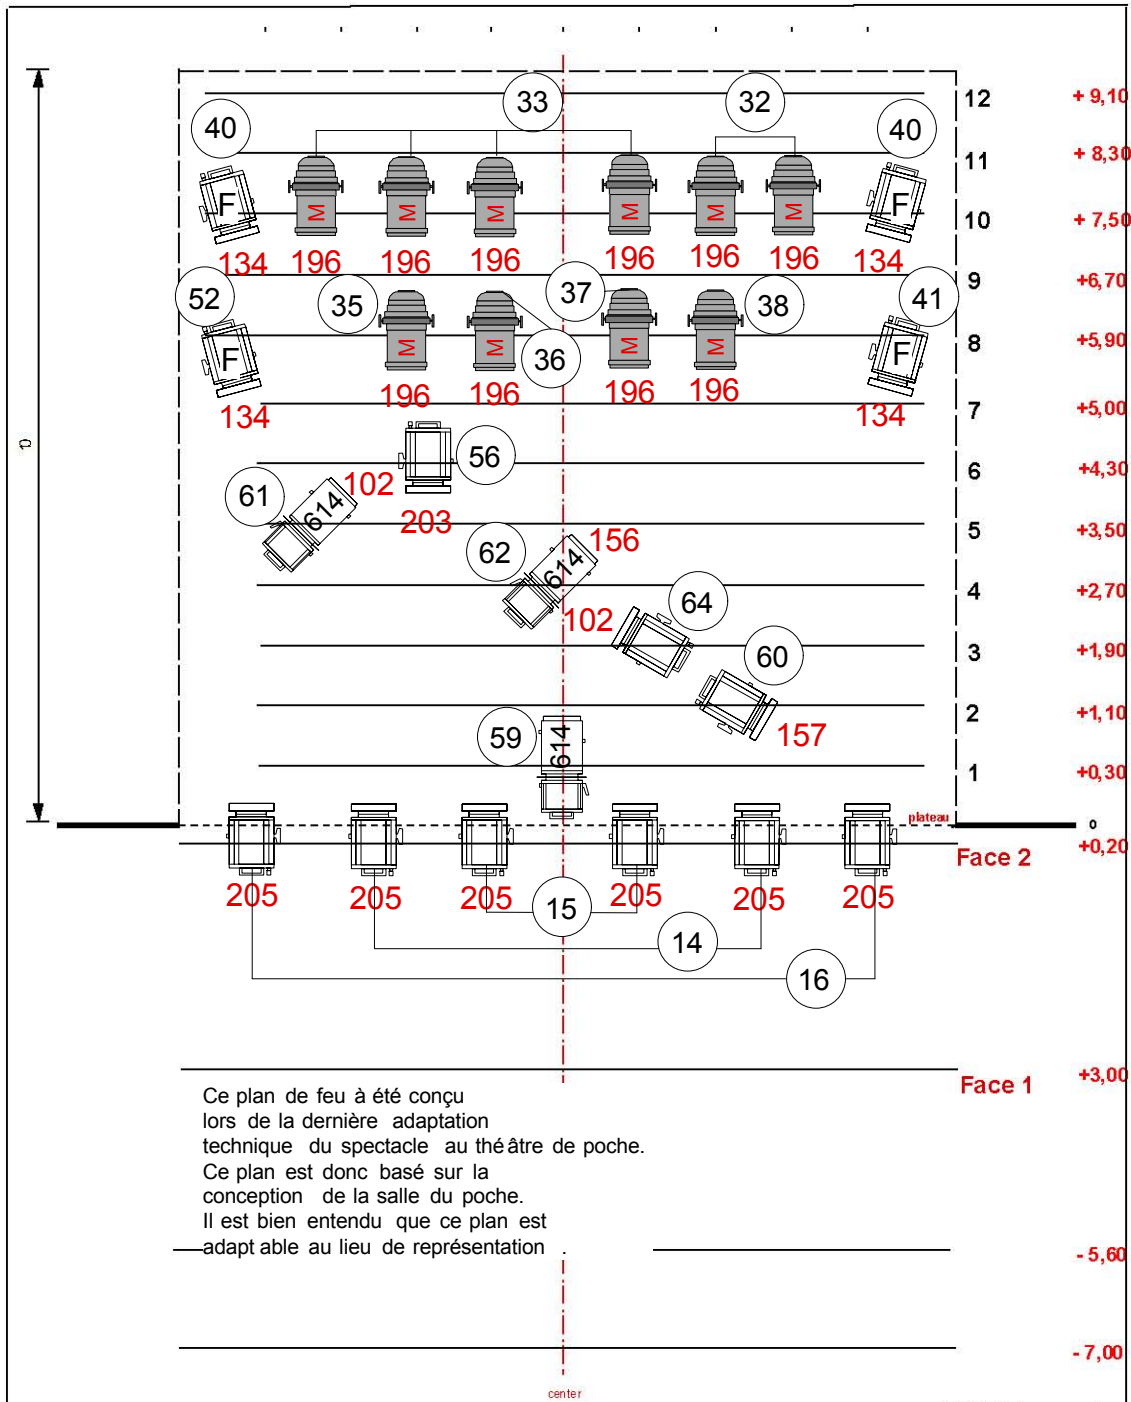

Ce plan de feu à été conçu lors de la dernière adaptation technique du spectacle au théâtre de poche. Ce plan est donc basé sur la conception de la salle du poche. Il est bien entendu que ce plan est adaptable au lieu de représentation

"Joséphina"
Cie Chaliwate
Aout 2009
De et avec : Sandrine HEYRAUD et Sicaire DURIEUX
Contact technique et régie : Jérôme DEJEAN
+32496860185
dejeanjerome@hotmail.com

Page 1/2

THEATRE DE POCHÉ

PLAN DE FEUX :

Eclairage :

Théâtre de Poche / 200
Echelle 1/50