Plan de sols

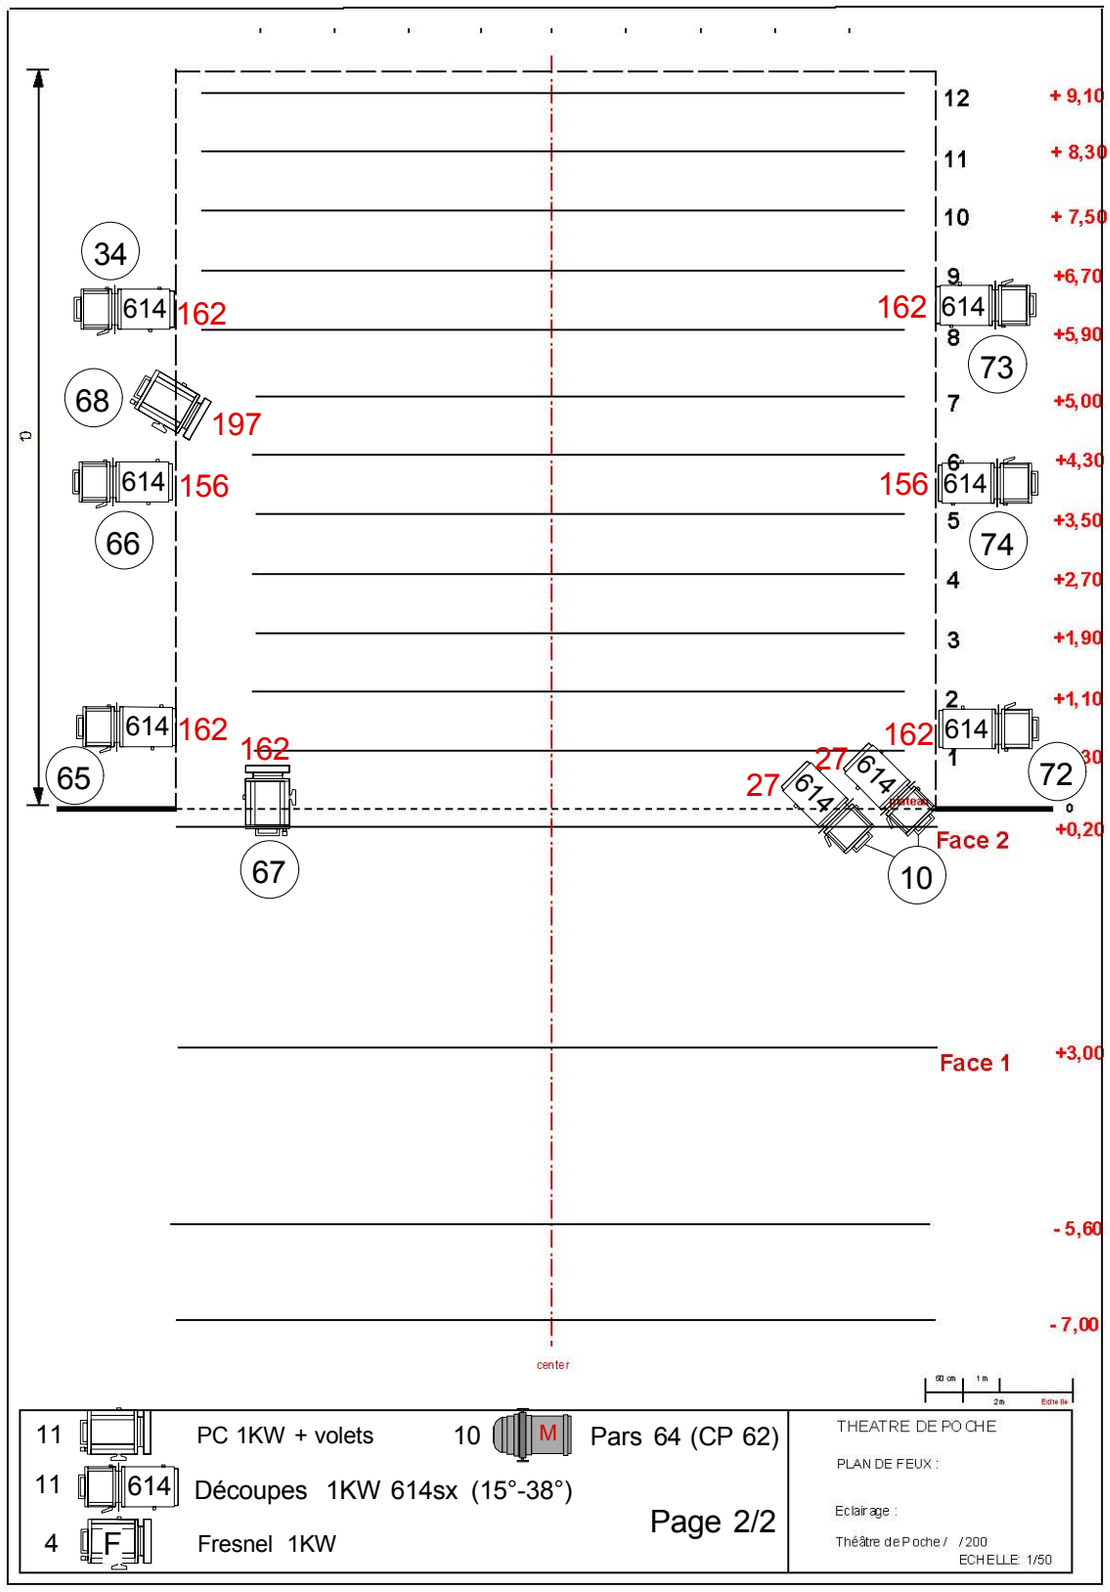

11	PC 1KW + volets	10	M	Pars 64 (CP 62)
11	614	Découpes 1KW 614sx (15°-38°)		
4	F	Fresnel 1KW		

Page 2/2

THEATRE DE POCHE

PLAN DE FEUX :

Eclairage :

Théâtre de Poche / /200

ECHELLE: 1/50